

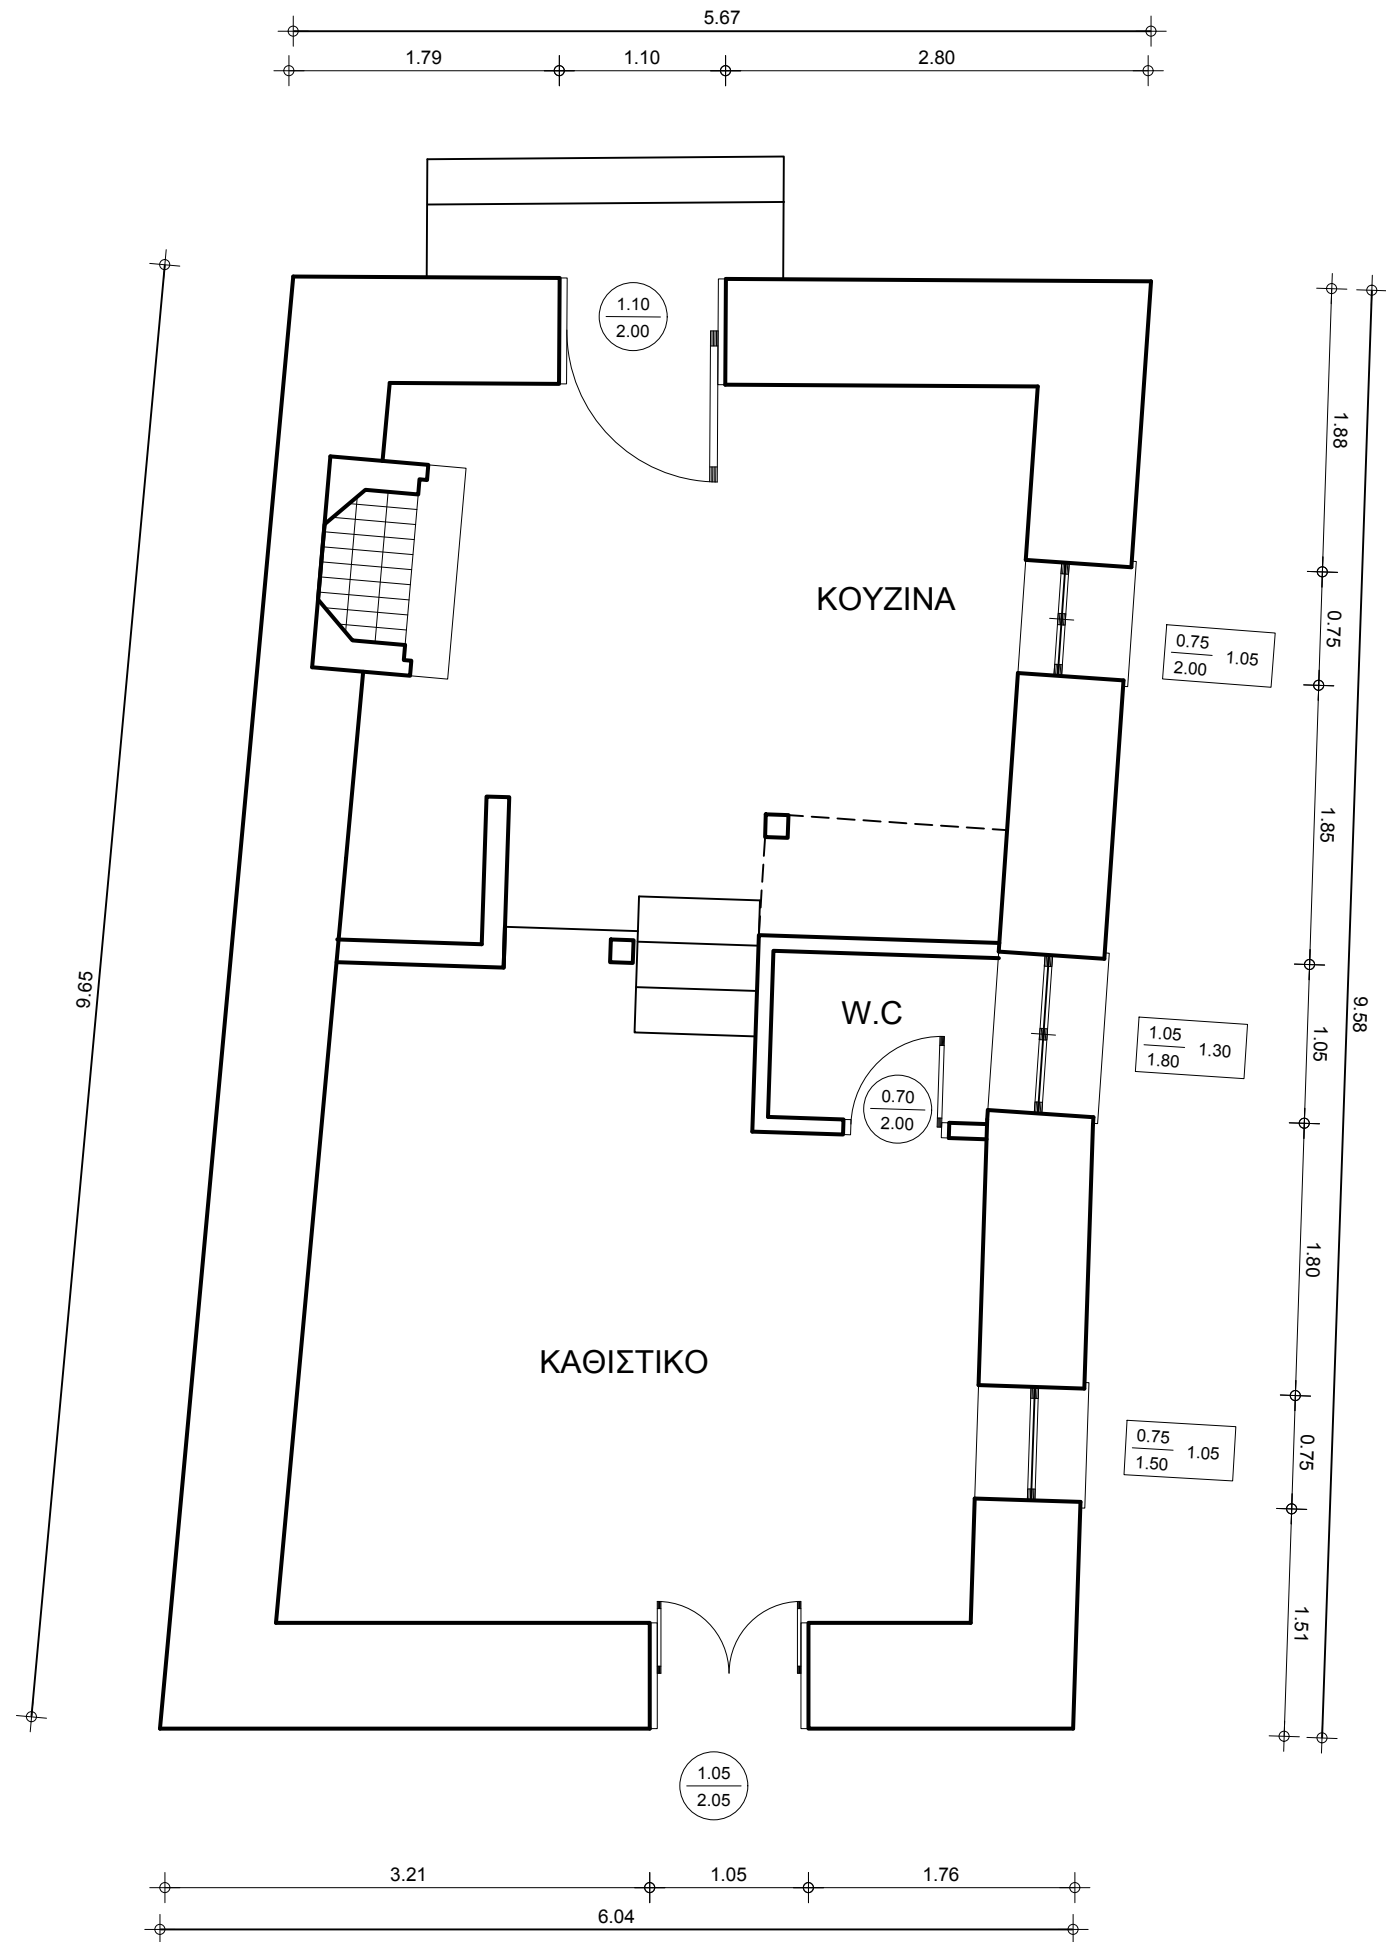


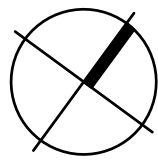

ΚΑΤΟΨΗ ΙΣΟΓΕΙΟΥ
E = 55.78 M2

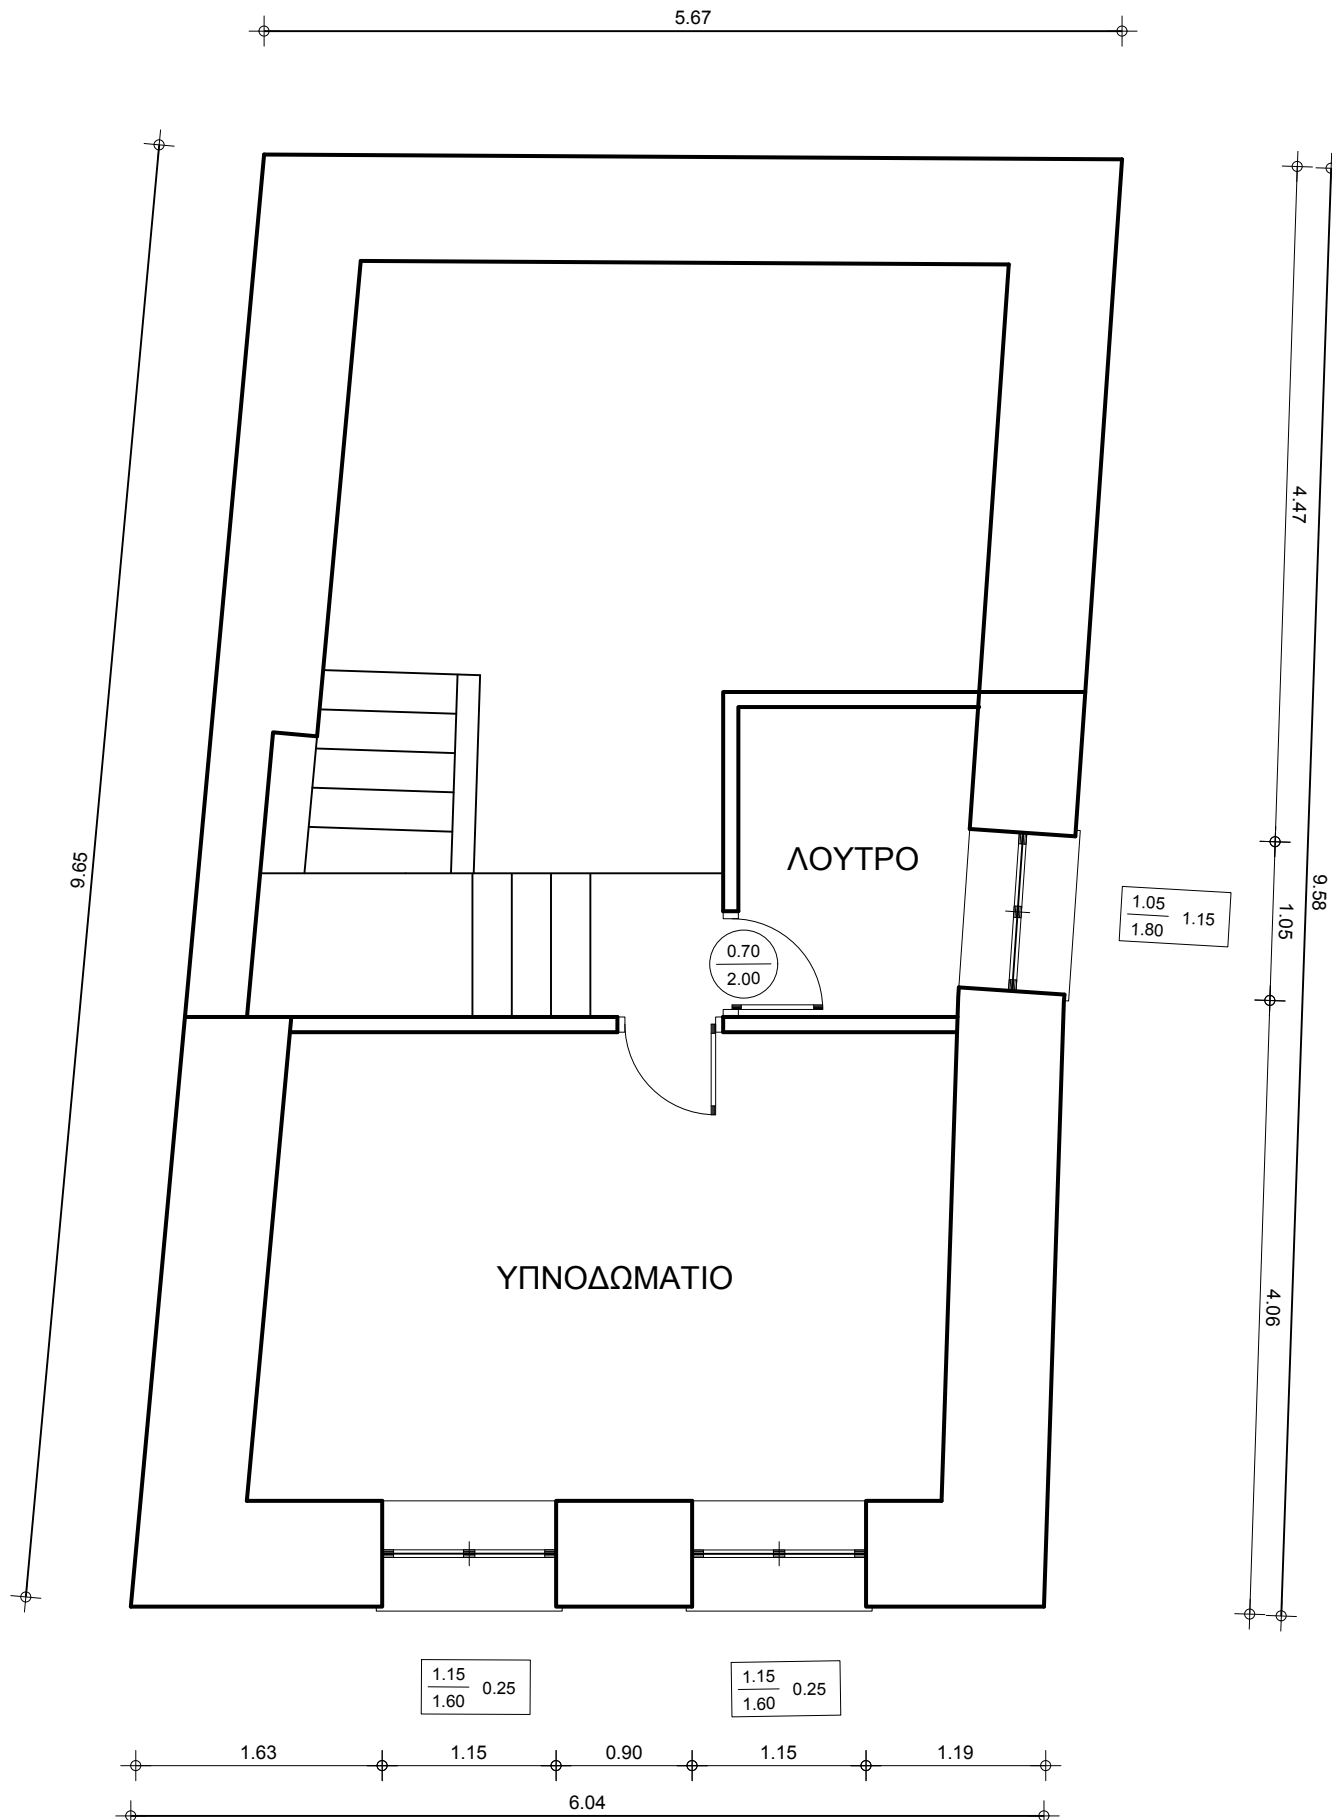

ΚΑΤΟΨΗ Α ΟΡΟΦΟΥ
E = 28.94 M2

ΤΕΧΝΙΚΟ ΓΡΑΦΕΙΟ

ΑΡΙΣΤΟΤΕΛΟΥΣ 21
ΚΑΛΑΜΑΤΑ
τηλ : 2721097001-6932380485
email : topomess@gmail.com

ΣΤΑΥΡΟΠΟΥΛΟΣ ΘΑΝΑΣΗΣ
& ΣΥΝΕΡΓΑΤΕΣ
ΠΟΛΙΤΙΚΟΣ ΜΗΧΑΝΙΚΟΣ Τ.Ε.

ΕΡΓΟΔΟΤΗΣ	ΣΤΟ ΜΕΣΟΝ ΤΟΥ ΠΟΥΘΕΝΑ ΙΚΕ
ΕΡΓΟ	ΑΠΟΤΥΠΩΣΗ ΙΣΟΓΕΙΑΣ ΟΙΚΙΑΣ
ΘΕΣΗ	ΕΝΤΟΣ ΟΡΙΩΝ ΟΙΚΙΣΜΟΥ Τ.Κ. ΑΒΡΑΜΙΟΥ Δ.Ε ΜΕΣΣΗΝΗΣ ΔΗΜΟΥ ΜΕΣΣΗΝΗΣ
ΜΕΛΕΤΗΤΗΣ	ΣΤΑΥΡΟΠΟΥΛΟΣ ΘΑΝΑΣΗΣ

ΘΕΜΑ	ΑΡ. ΣΧΕΔΙΟΥ
ΚΑΤΟΨΗ ΙΣΟΓΕΙΟΥ - Α ΟΡΟΦΟΥ	A1

ΧΡΟΝΟΣ ΜΕΛΕΤΗΣ	ΝΟΕΜΒΡΙΟΣ 2024
ΚΛΙΜΑΚΑ	1/50
ΣΦΡΑΓΙΔΑ - ΥΠΟΓΡΑΦΗ	ΘΕΩΡΗΣΗ

ΘΑΝΑΣΗΣ Π. ΣΤΑΥΡΟΠΟΥΛΟΣ
ΠΟΛΙΤΙΚΟΣ ΜΗΧ. ΔΟΜΙΚΩΝ ΕΡΓΩΝ Τ.Ε.
Α.Μ.Ε.Τ.Ε.Μ. 39698
ΑΡΙΣΤΟΤΕΛΟΥΣ 21 - ΚΑΛΑΜΑΤΑ
ΤΗΛ. 27210 97001 - ΚΙΝ. 6932 380485
Α.Φ.Μ. 075476739 - ΔΟΥ ΚΑΛΑΜΑΤΑΣ